



## Ablakok

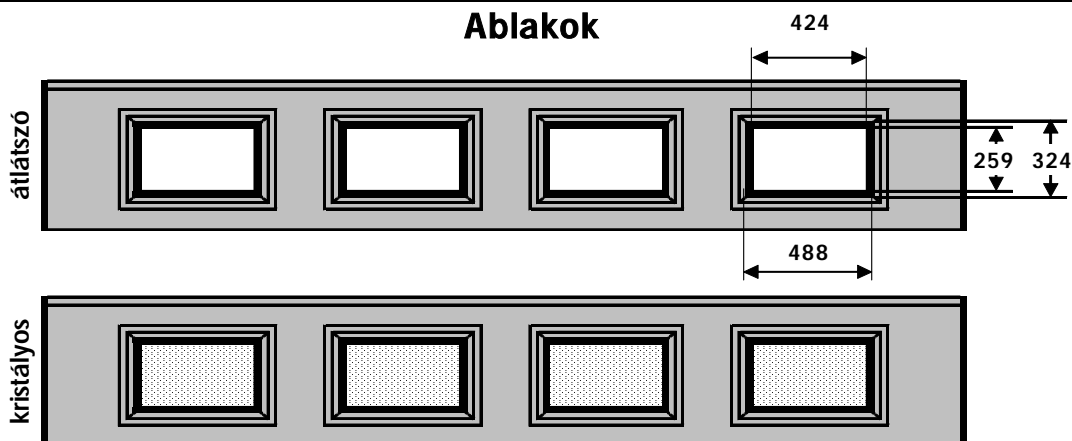

## Ablakbetétek

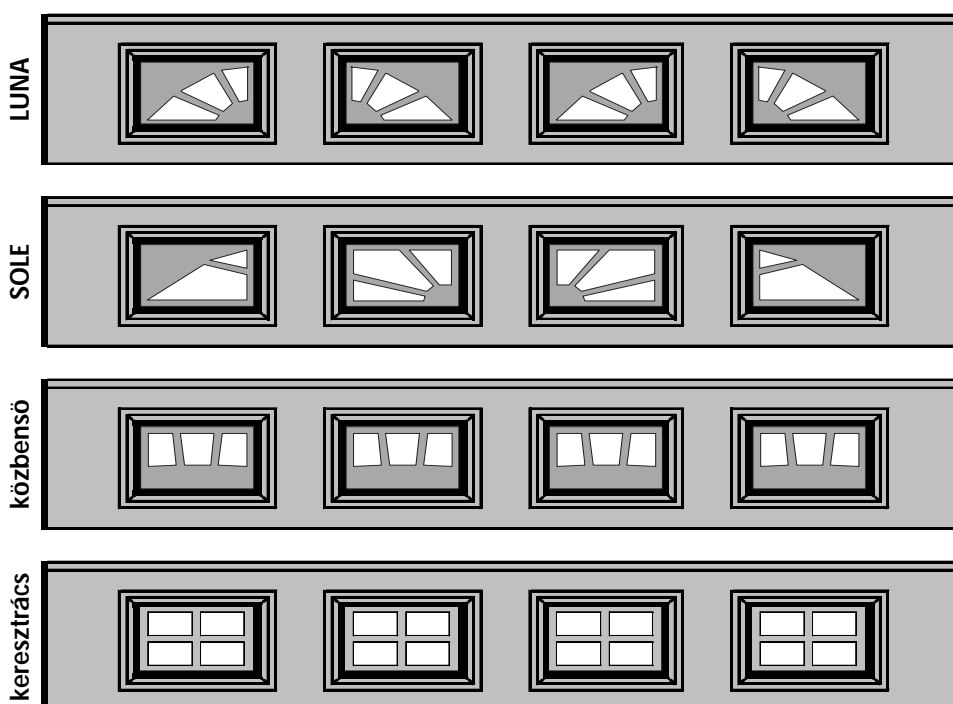

Ablaktípus: m anyag keretes ablak  
 Ablakbetét: kétréteg akril  
 Keret külméret: 488\*324mm  
 Keret belméret: 424\*259mm  
 Beépíthet : QUADRA kapuba  
 QUADRA ARBO kapuba  
 495mm vagy 615mm magas panelbe

Keret színe: QUADRA kapunál alapáron fehér (hőfehér)  
 QUADRA kapunál felárért RAL színre festve  
 QUADRA ARBO kapunál RAL8003 barna szín


Ablakbetét: m anyag elem az ablak két akrilbetéte közé építve  
 Ablakbetét színe: fehér, vagy felárért RAL színre festve  
 Beépíthet : kazettás panelbe, átlátszó és kristályos ablakba  
 LUNA szett 2db elem/szett  
 SOLE szett 4db elem/szett  
 közbenső ablakbetét 1db elem  
 keresztrács ablakbetét 1db elem

Kazetták száma		Nyílásszélesség
3	db	2010 - 2340mm
4	db	2350 - 2920mm
5	db	2930 - 3500mm
6	db	3510 - 4080mm
7	db	4090 - 4660mm
8	db	4670 - 5490mm

Az ablakok közötti távolság nem változtatható. A táblázatban megadott ablakmennyiségektől kevesebb ablak is beépíthető tetszőleges kazettába és tetszőleges elhelyezéssel.

# Ablakok kazettás panelekhez


Néhány példa ablakbeépítésre:

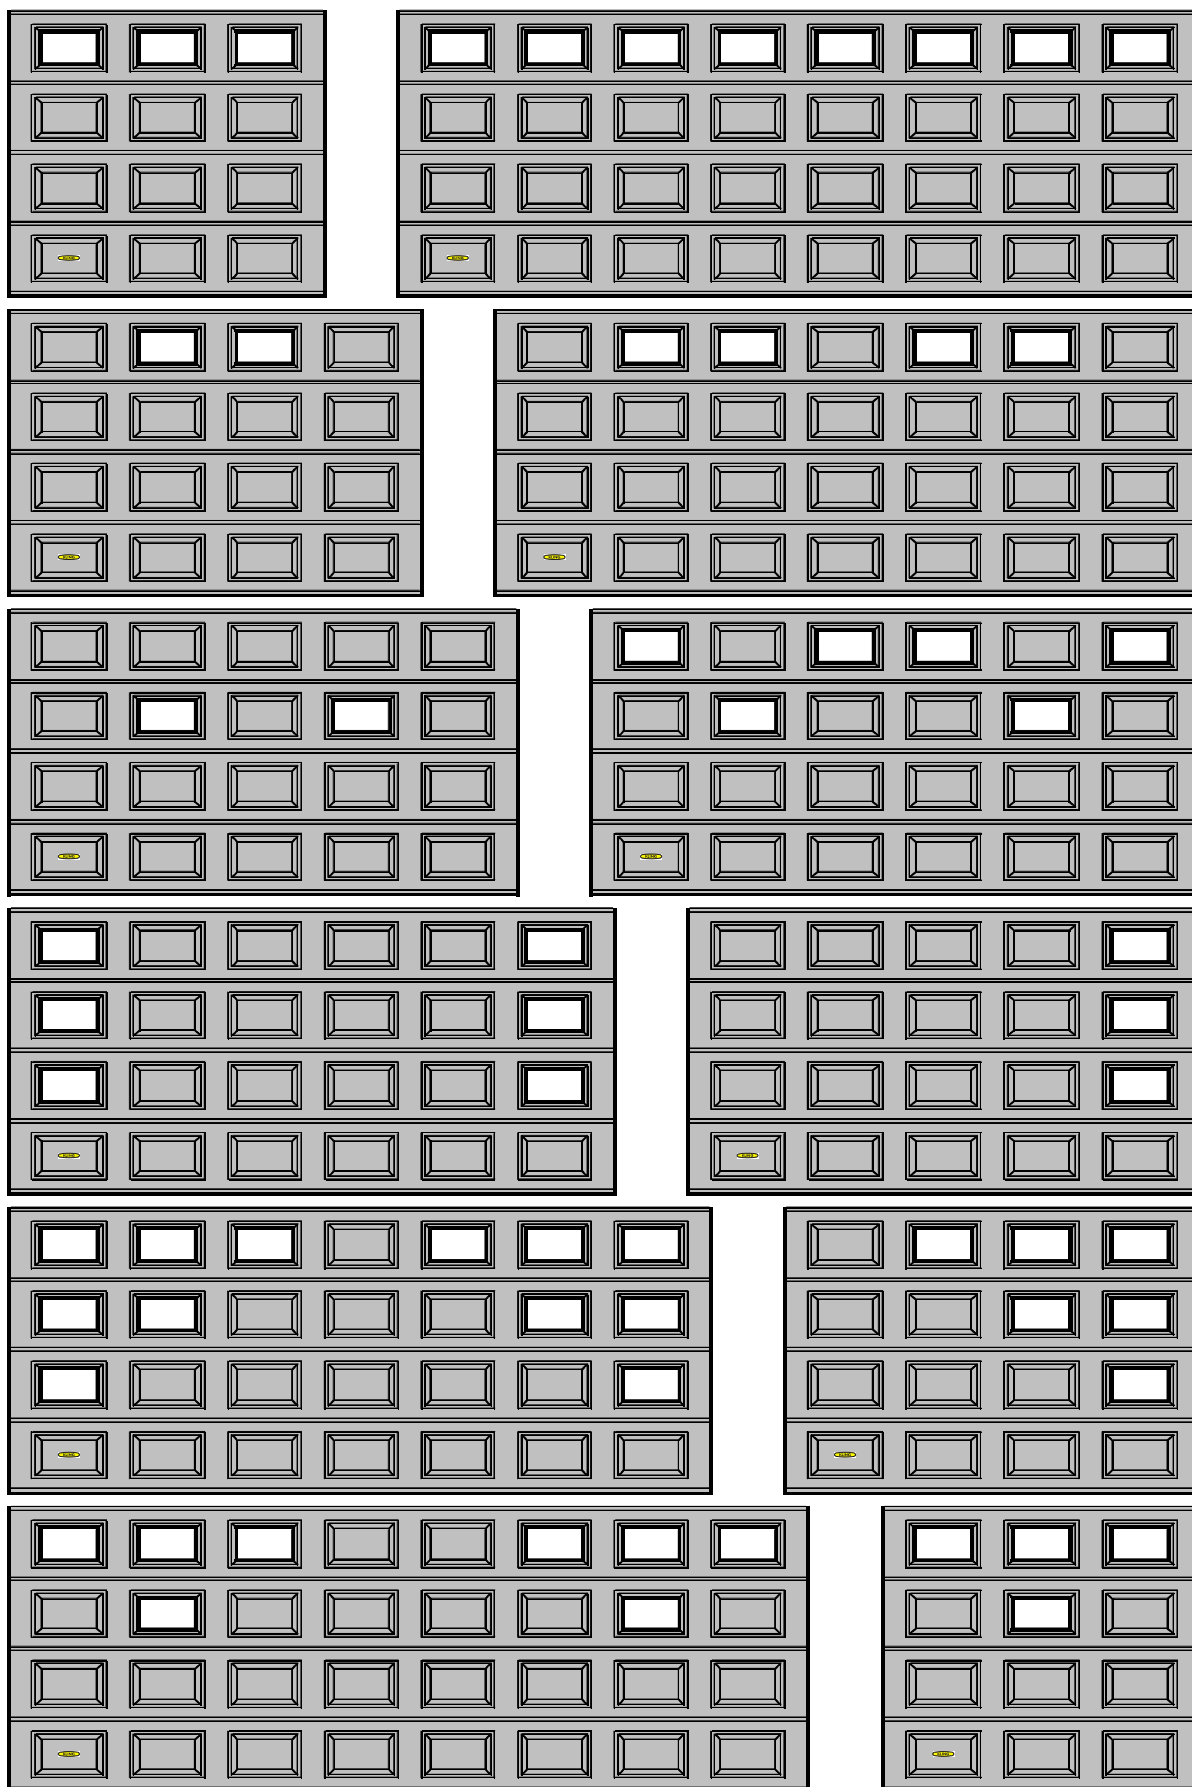

Ablak a kapu bármelyik kazettájába építhető tetszőleges elhelyezéssel.

# LUNA és közbens ablakbetét


Néhány példa ablakbeépítésre:

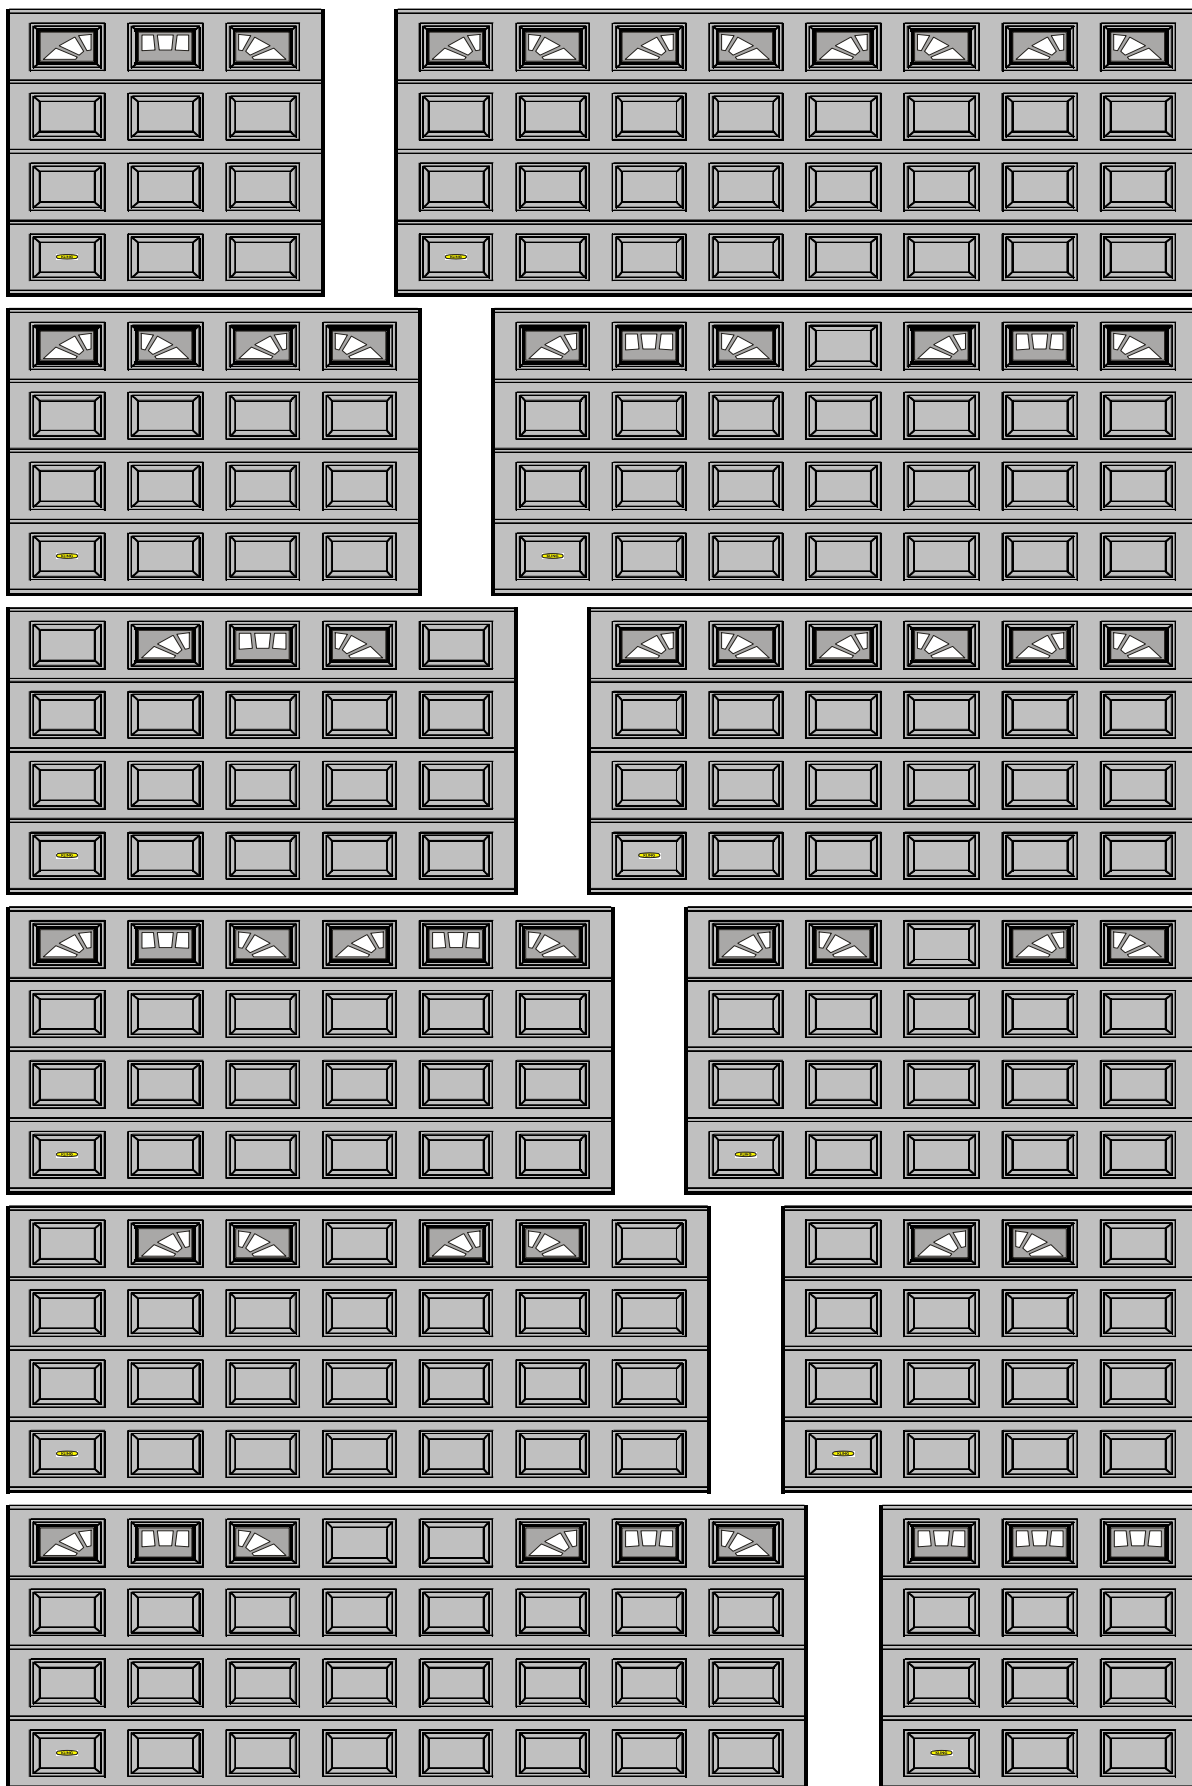

Ablak a kapu bármelyik kazettájába építhető tetszőleges elhelyezéssel.

# SOLE és közbens ablakbetét


Néhány példa ablakbeépítésre:

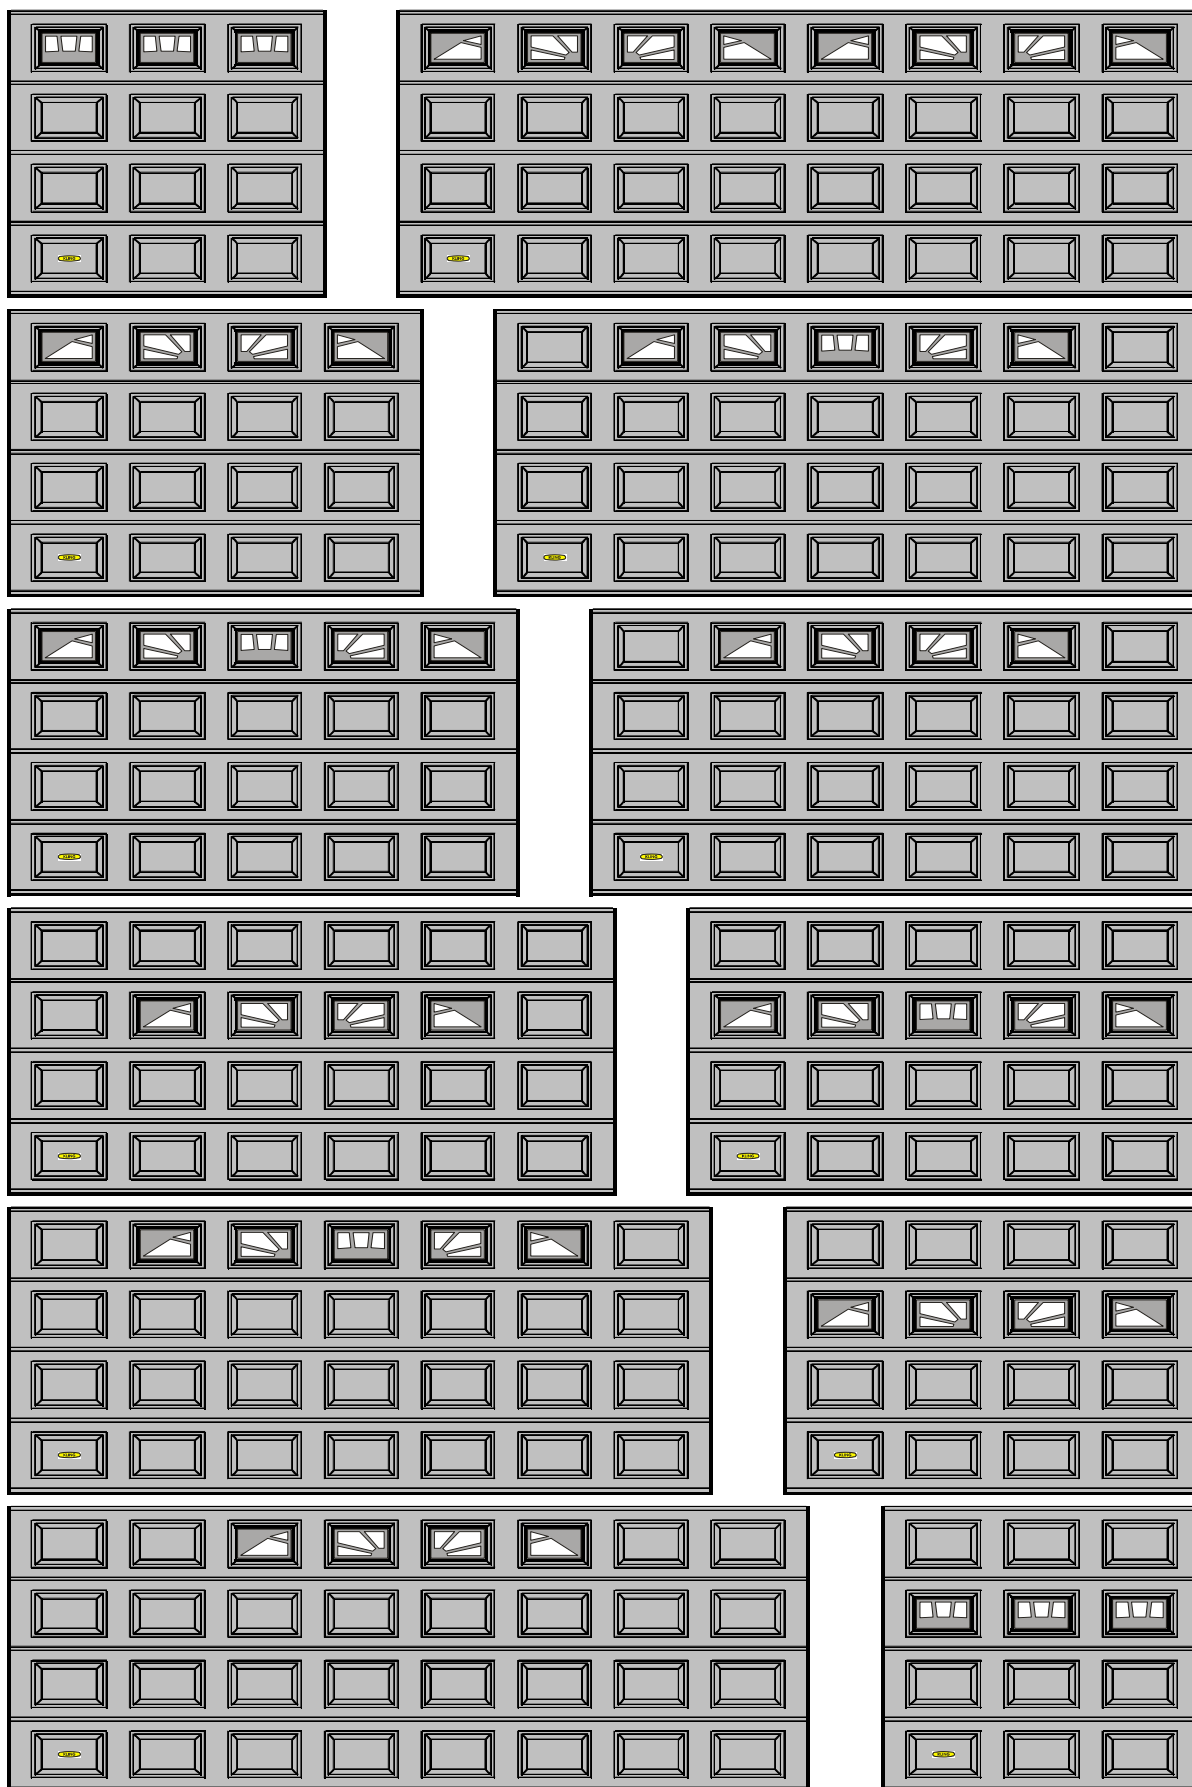

Ablak a kapu bármelyik kazettájába építhet tetszőleges elhelyezéssel.

# Keresztrács ablakbetét

Néhány példa ablakbeépítésre:

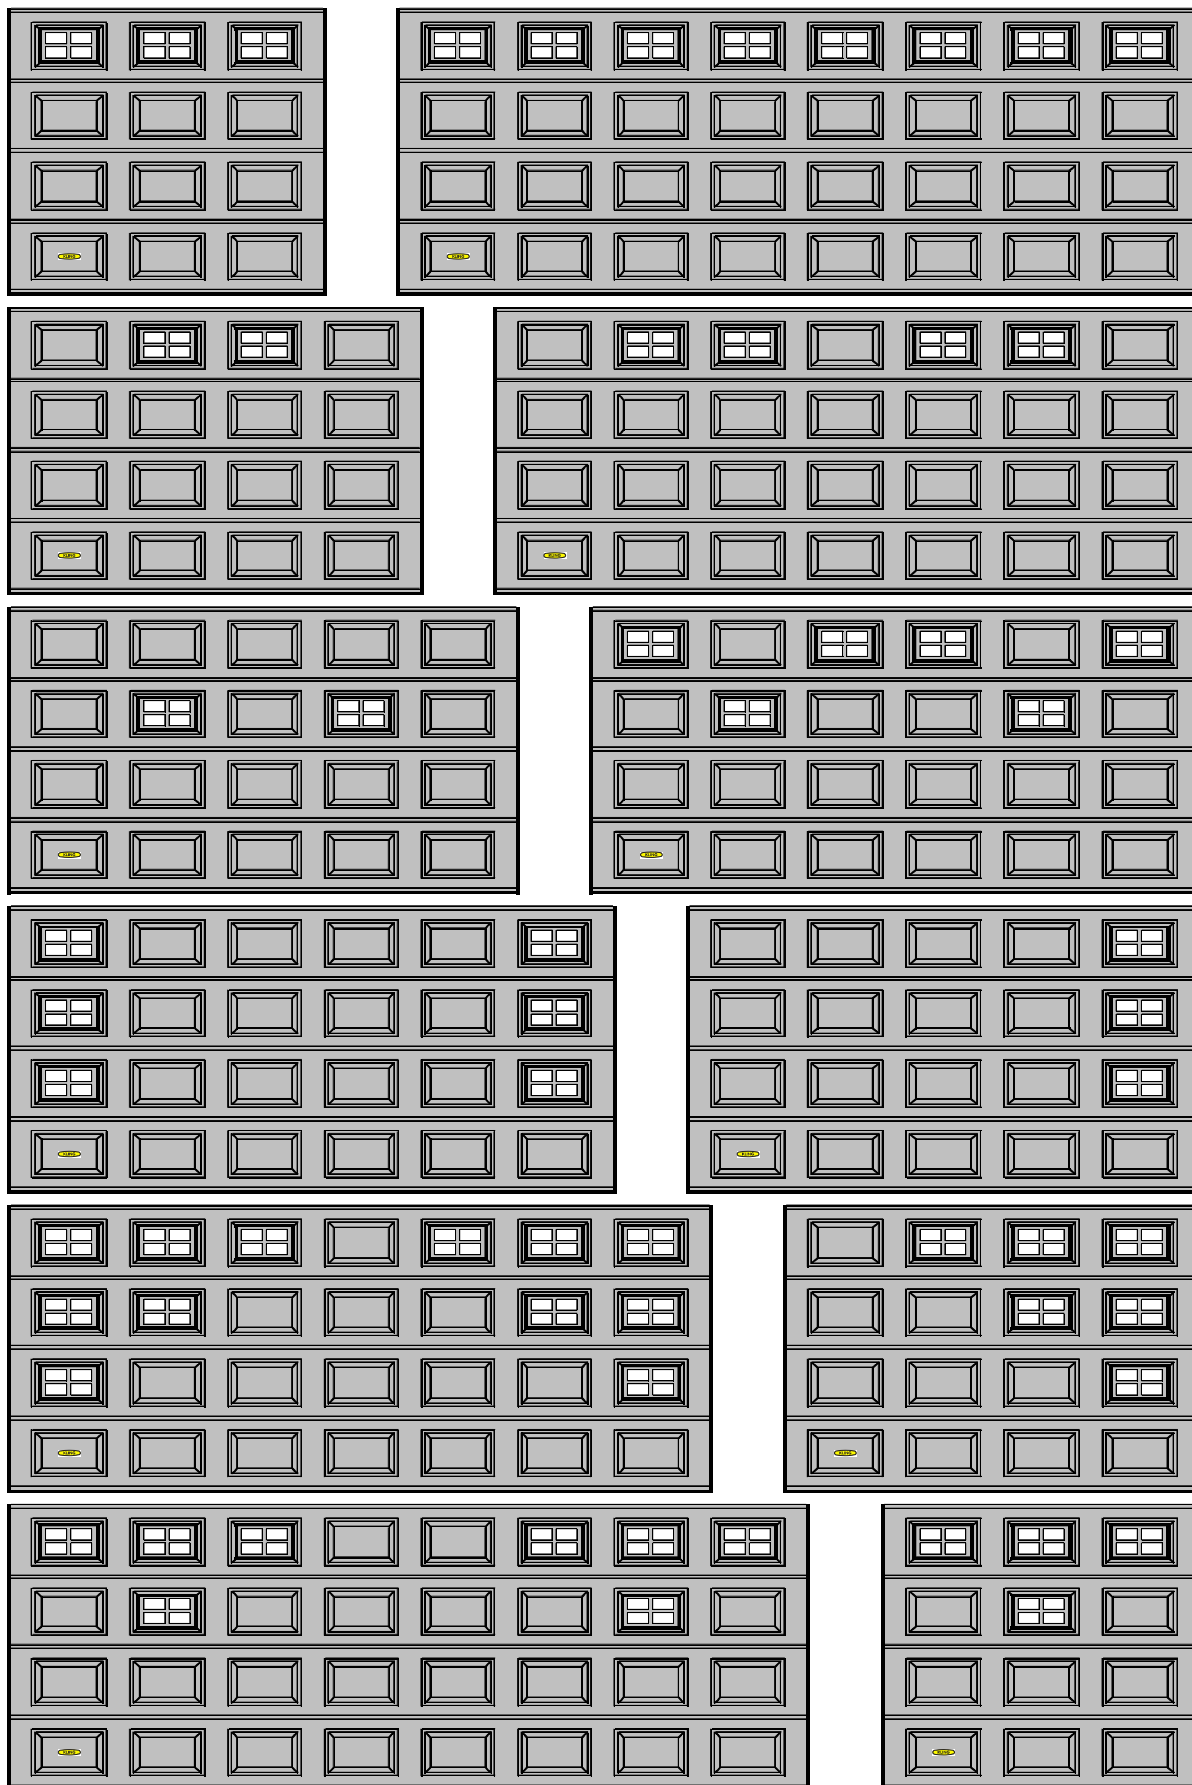

Ablak a kapu bármelyik kazettájába építhet tetszőleges elhelyezéssel.